



PEMERINTAH PROVINSI SUMATERA BARAT DINAS BINA MARGA, CIPTA KARYA, DAN TATA RUANG

JL. TAMAN SISWA NO. 01 PADANG TELP.0751-7051700 / 7051758

PROGRAM

Penyelenggaraan Jalan

KEGIATAN

Penyelenggaraan Jalan Provinsi

SUB KEGIATAN

Penyusunan Rencana, Kebijakan, Strategi Pengembangan Jaringan Jalan serta
Perencanaan Teknis Penyelenggaraan Jalan dan Jambatan

PEKERJAAN

Jasa Konsultan Individu Teknik Sipil Transportasi Paket I

LOKASI

Ruas Jalan Padang Sawah Kumpulan (P.068)

STA 2+720 (Segmen 1)

27+790 (Dekat Puskesmas) (Segmen 2)

STA 28+050 (Segmen 3)





PEMERINTAH PROVINSI SUMATERA BARAT
DINAS BINA MARGA, CIPTA KARYA,
DAN TATA RUANG

JL. TAMAN SISWA NO. 01 PADANG TELP.0751-7051700 / 7051758

LEMBARAN PENGESAHAN

Program : Penyelenggaraan Jalan
Kegiatan : Penyelenggaraan Jalan Provinsi
Sub Pekerjaan : Penyusunan Rencana, Kebijakan, Strategi Pengembangan Jaringan Jalan
serta Perencanaan Teknis Penyelenggaraan Jalan dan Jembatan
Pekerjaan : Jasa Konsultan Individu Teknik Sipil Transportasi Paket 1
Lokasi : Ruas Jalan Padang Sawah - Kumpulan (P.068)
Tahun Anggaran : 2026

Disetujui Oleh :
Pejabat Pembuat Komitmen
(PPK)

TOMMY PRIMA PUTRA, ST. MT
Nip. 19860915 201001 1 012

Padang, 2026
Dibuat Oleh :
Konsultan Individu

ABASRIL. ST

Mengetahui :
Kuasa Pengguna Anggaran
(KPA)

ADRATUS SETIAWAN, ST.MT
Nip. 19710818 200604 1 007



PEMERINTAH PROVINSI SUMATERA BARAT
**DINAS BINA MARGA, CIPTA KARYA,
dan TATA RUANG**
JL. TAMAN SISWA NO. 01 PADANG TELP.0751-7051700 / 7051758

Program :Penyelenggaraan Jalan
Kegiatan :Penyelenggaraan Jalan Provinsi
Sub Pekerjaan :Penyusunan Rencana, Kebijakan, Strategi Pengembangan Jaringan Jalan serta
Perencanaan Teknis Penyelenggaraan Jalan dan Jambatan
Pekerjaan :Jasa Konsultan Individu Teknik Sipil Transportasi Paket 1
Lokasi :Ruas Jalan Padang Sawah - Kumpulan (P.068)
STA :

Tim Teknis Survey Pekerjaan Mendesak dan Bencana Alam
Bidang Kebencanaan

Disetujui Oleh :

Digambar Oleh :

TOMMY PRIMA PUTRA, ST, MT
Nrp. 19860915 201001 1 012

ABASRI, ST
Konsultan Individu


JUDUL GAMBAR

NOMOR
LEMBAR

LAY OUT

SKALA:

Tahun Anggaran 2026

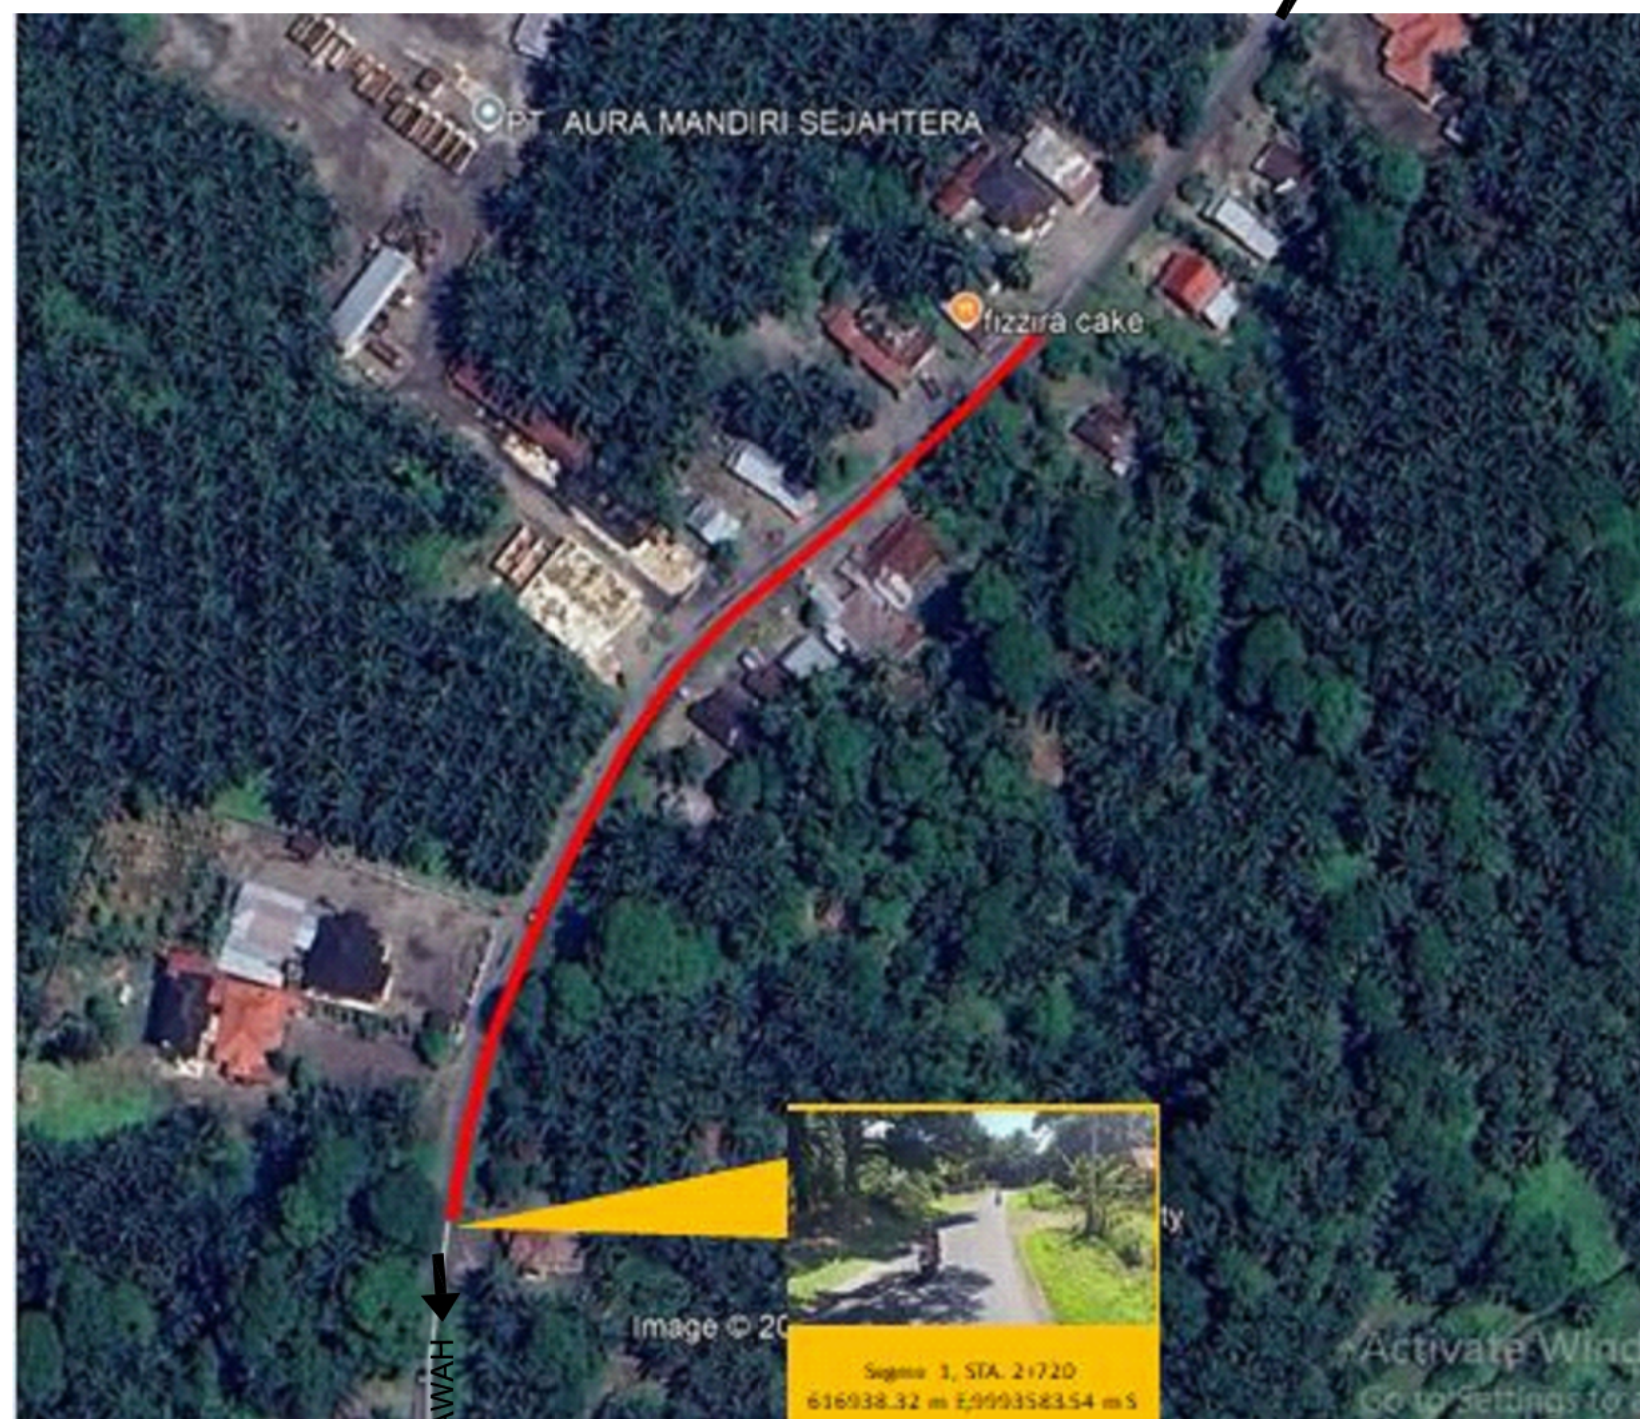



PEMERINTAH PROVINSI SUMATERA BARAT
**DINAS BINA MARGA, Cipta Karya,
dan TATA RUANG**
Jl. Taman Siswa No. 01 Padang Telp. 0751-7051700 / 7051758

Program : **Penyelenggaraan Jalan**
Kegiatan : **Penyelenggaraan Jalan Provinsi**
Sub Pekerjaan : **Penyusunan Rencana, Kebijakan, Strategi Pengembangan Jaringan Jalan serta
Perencanaan Teknis Penyelenggaraan Jalan dan Jembatan**
Pekerjaan : **Jasa Konsultan Individu Teknik Sipil Transportasi Paket 1**
Lokasi : **Ruas Jalan Padang Sawah - Kumpulan (P.068)**
STA :

Tim Teknis Survey Pekerjaan Mendesak dan Bencana Alam
Bidang Reklamasi

Disetujui Oleh :

Digambar Oleh :

TOMMY PRIMA PUTRA, ST, MT
Nip. 19860915 201001 1 012

ABASRI, ST
Konsultan Individu

JUDUL GAMBAR


NOMOR
LEMBAR

LAY OUT


SKALA :

Tahun Anggaran 2026

KE PADANG SAWAH ←

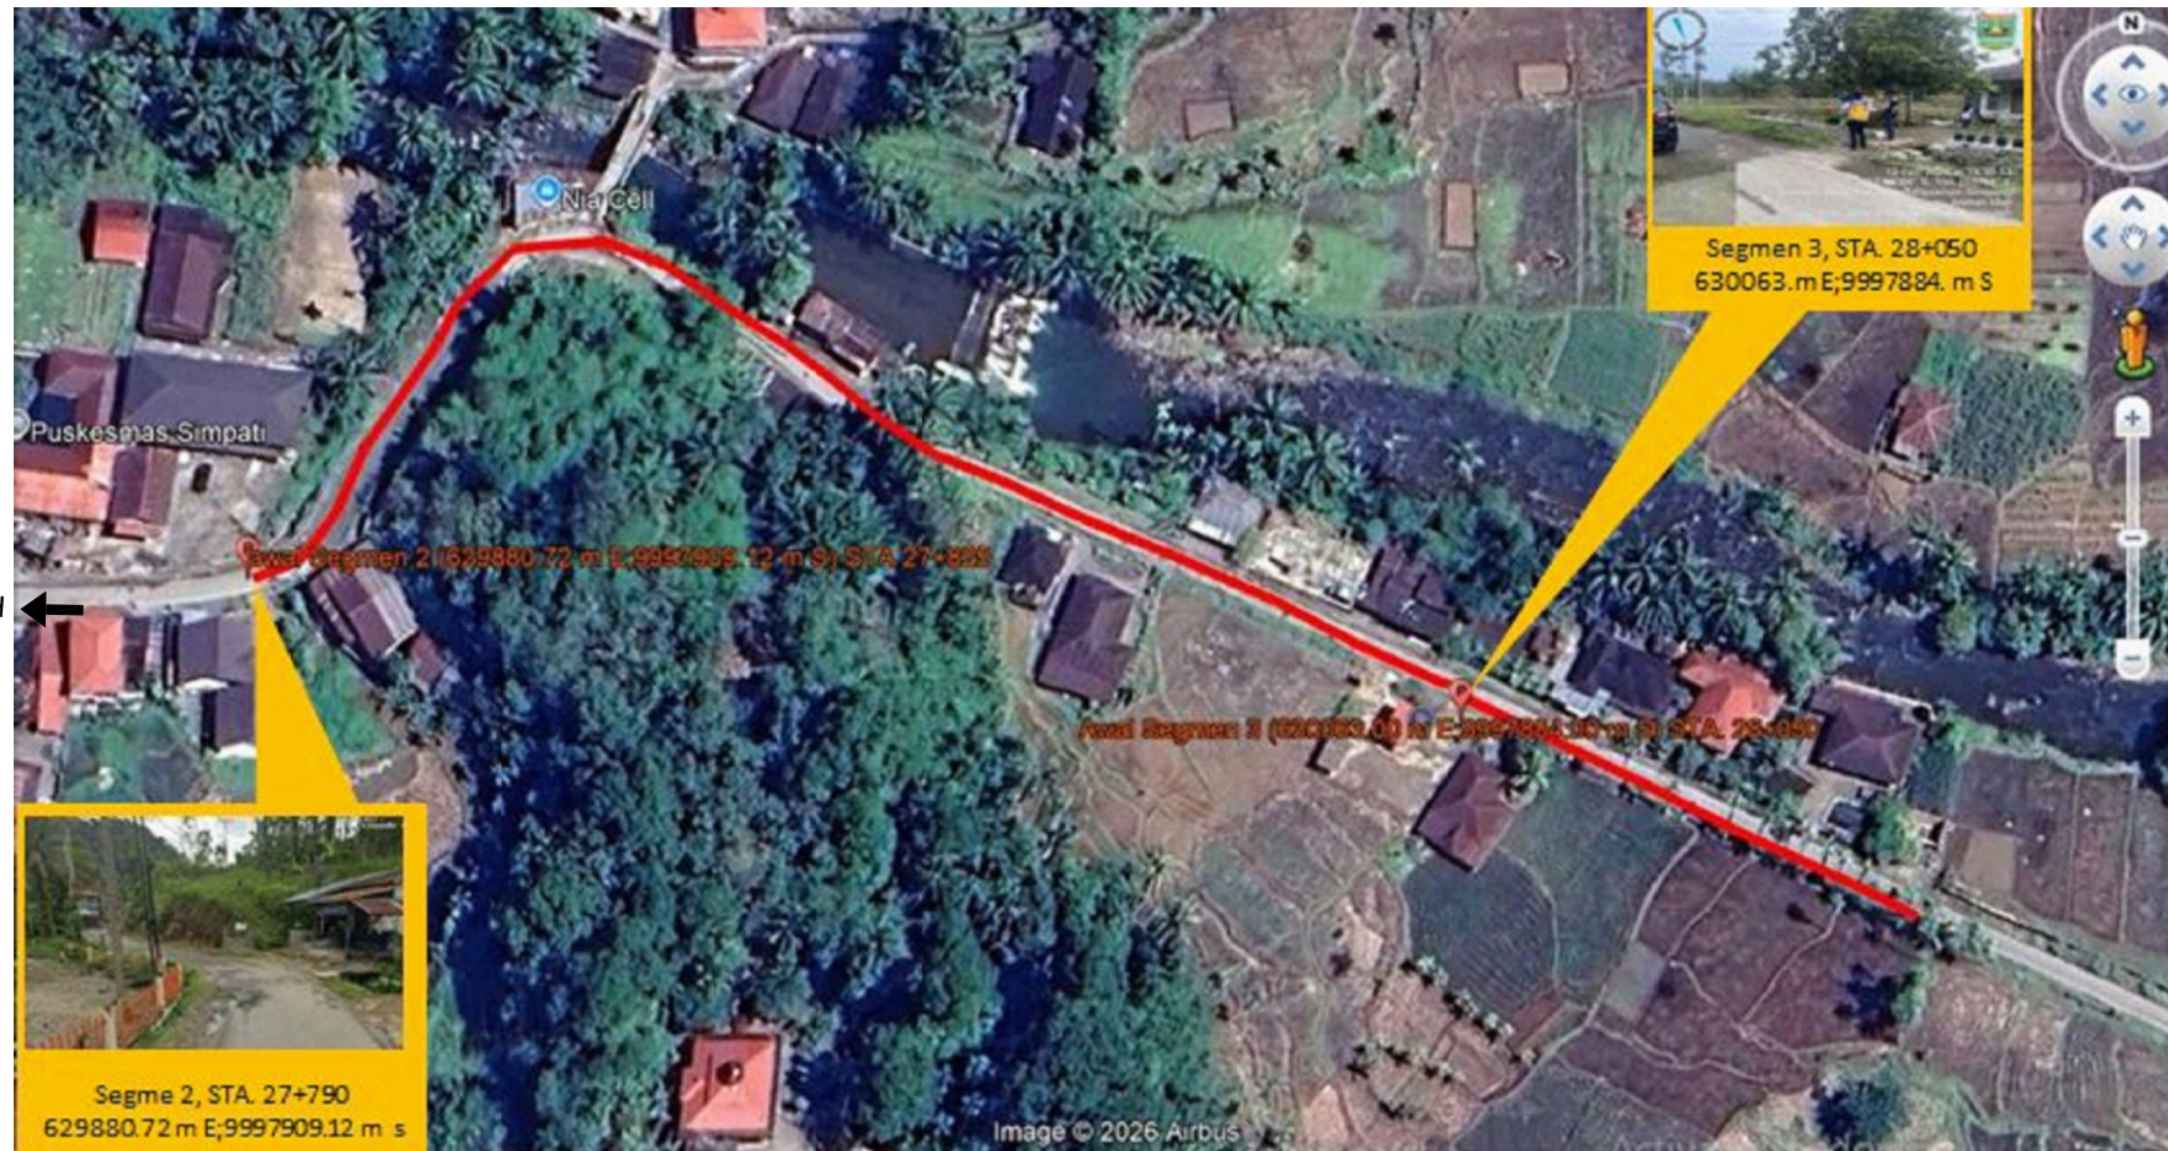

→ KE KUMPULAN

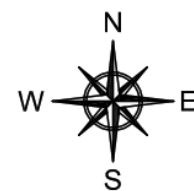

0 10 20 30 40 50 100 M
SKALA 1 : 1000



PEMERINTAH PROVINSI SUMATERA BARAT
**DINAS BINA MARGA, Cipta Karya,
dan TATA RUANG**
JL. TAMAN SISWA NO. 01 PADANG Telp.0751-7051700 / 7051758

Program : Penyelenggaraan Jalan
Kegiatan : Penyelenggaraan Jalan Provinsi
Sub Pekerjaan : Penyusunan Rencana, Kebijakan, Strategi Pengembangan Jaringan Jalan serta
Perencanaan Teknis Penyelenggaraan Jalan dan Jambatan
Pekerjaan : Jasa Konsultan Individu Teknik Sipil Transportasi Paket 1
Lokasi : Ruas Jalan Padang Sawah - Kumpulan (P.068)
STA : 28 +050

Tim Teknis Survey Pekerjaan Mendesak dan Bencana Alam
Padang Kebinamargaan

Disetujui Oleh :

Digambar Oleh :

TOMMY PRIMA PUTRA, ST, MT
Nip. 19860915 201001 1 012

ABANERIL, ST
Konsultan Individu

JUDUL GAMBAR


NOMOR
LEMBAR


STRIP MAP

SKALA :

Tahun Anggaran 2026

STRIPMAP RUAS JALAN PADANG SAWAH - KUMPULAN (P.068)

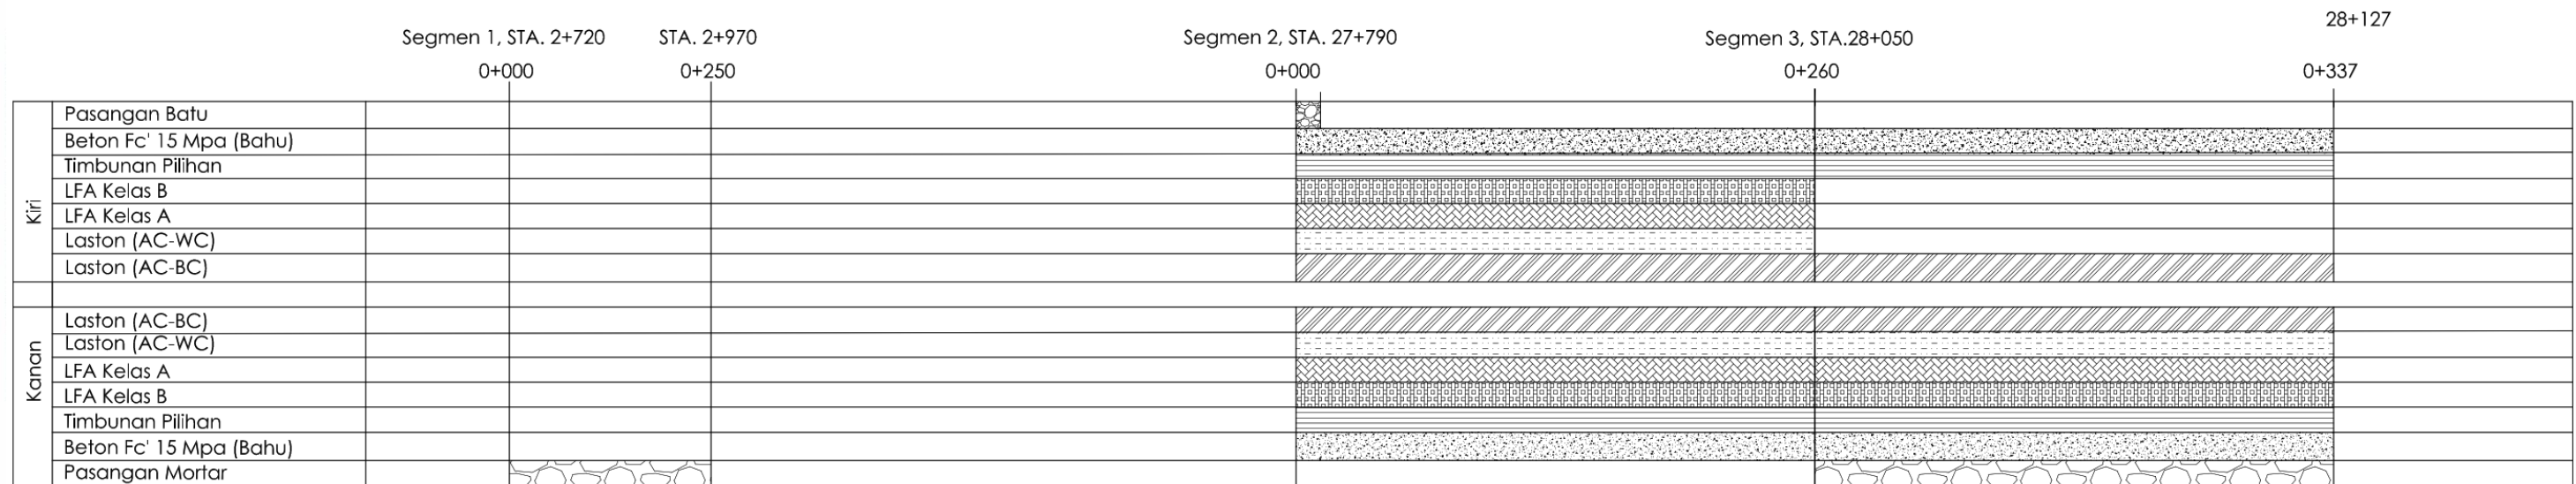

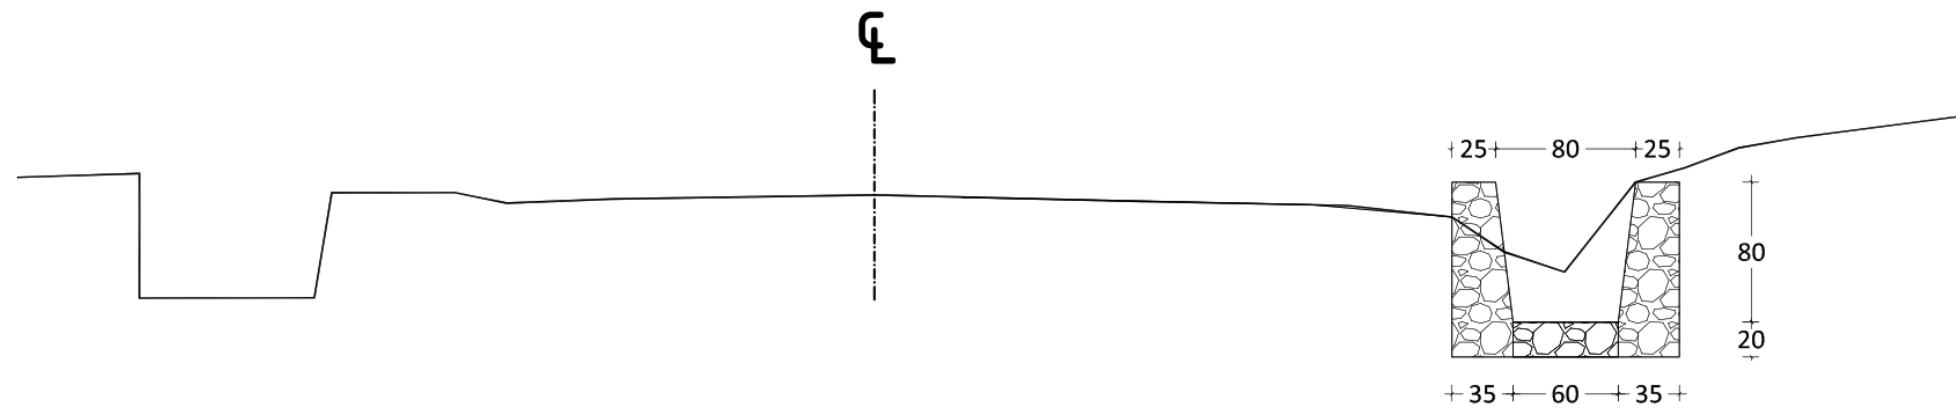



PEMERINTAH PROVINSI SUMATERA BARAT
**DINAS BINA MARGA, CIPTA KARYA,
dan TATA RUANG**
JL. TAMAN SISWA NO. 01 PADANG Telp. 0751-7051700 / 7051758

Program : Penyelenggaraan Jalan
Kegiatan : Penyelenggaraan Jalan Provinsi
Sub Pekerjaan : Penyusunan Rencana, Kebijakan, Strategi Pengembangan Jaringan Jalan serta
Perencanaan Teknis Penyelenggaraan Jalan dan Jembatan
Pekerjaan : Jasa Konsultan Individu Teknik Sipil Transportasi Paket 1
Lokasi : Ruas Jalan Padang Sawah - Kumpulan (P.068)
STA :

Tim Teknis Survey Pekerjaan Mendesak dan Bencana Alam
Padang Kabinamargaan

Disetujui Oleh :

Digambar Oleh :

TOMMY PRIMA PUTRA, ST. MT
Nip. 19860915 201001 1 012

ABASRI, ST
Konsultan Individu

JUDUL GAMBAR

NOMOR
LEMBAR


TIPIKAL PENANGANAN

SKALA :

Tahun Anggaran 2028

SEGMENT 2

TYPICAL 1 STA. 27+790 - 28+050 = 260 M (Dekat Puskesmas)

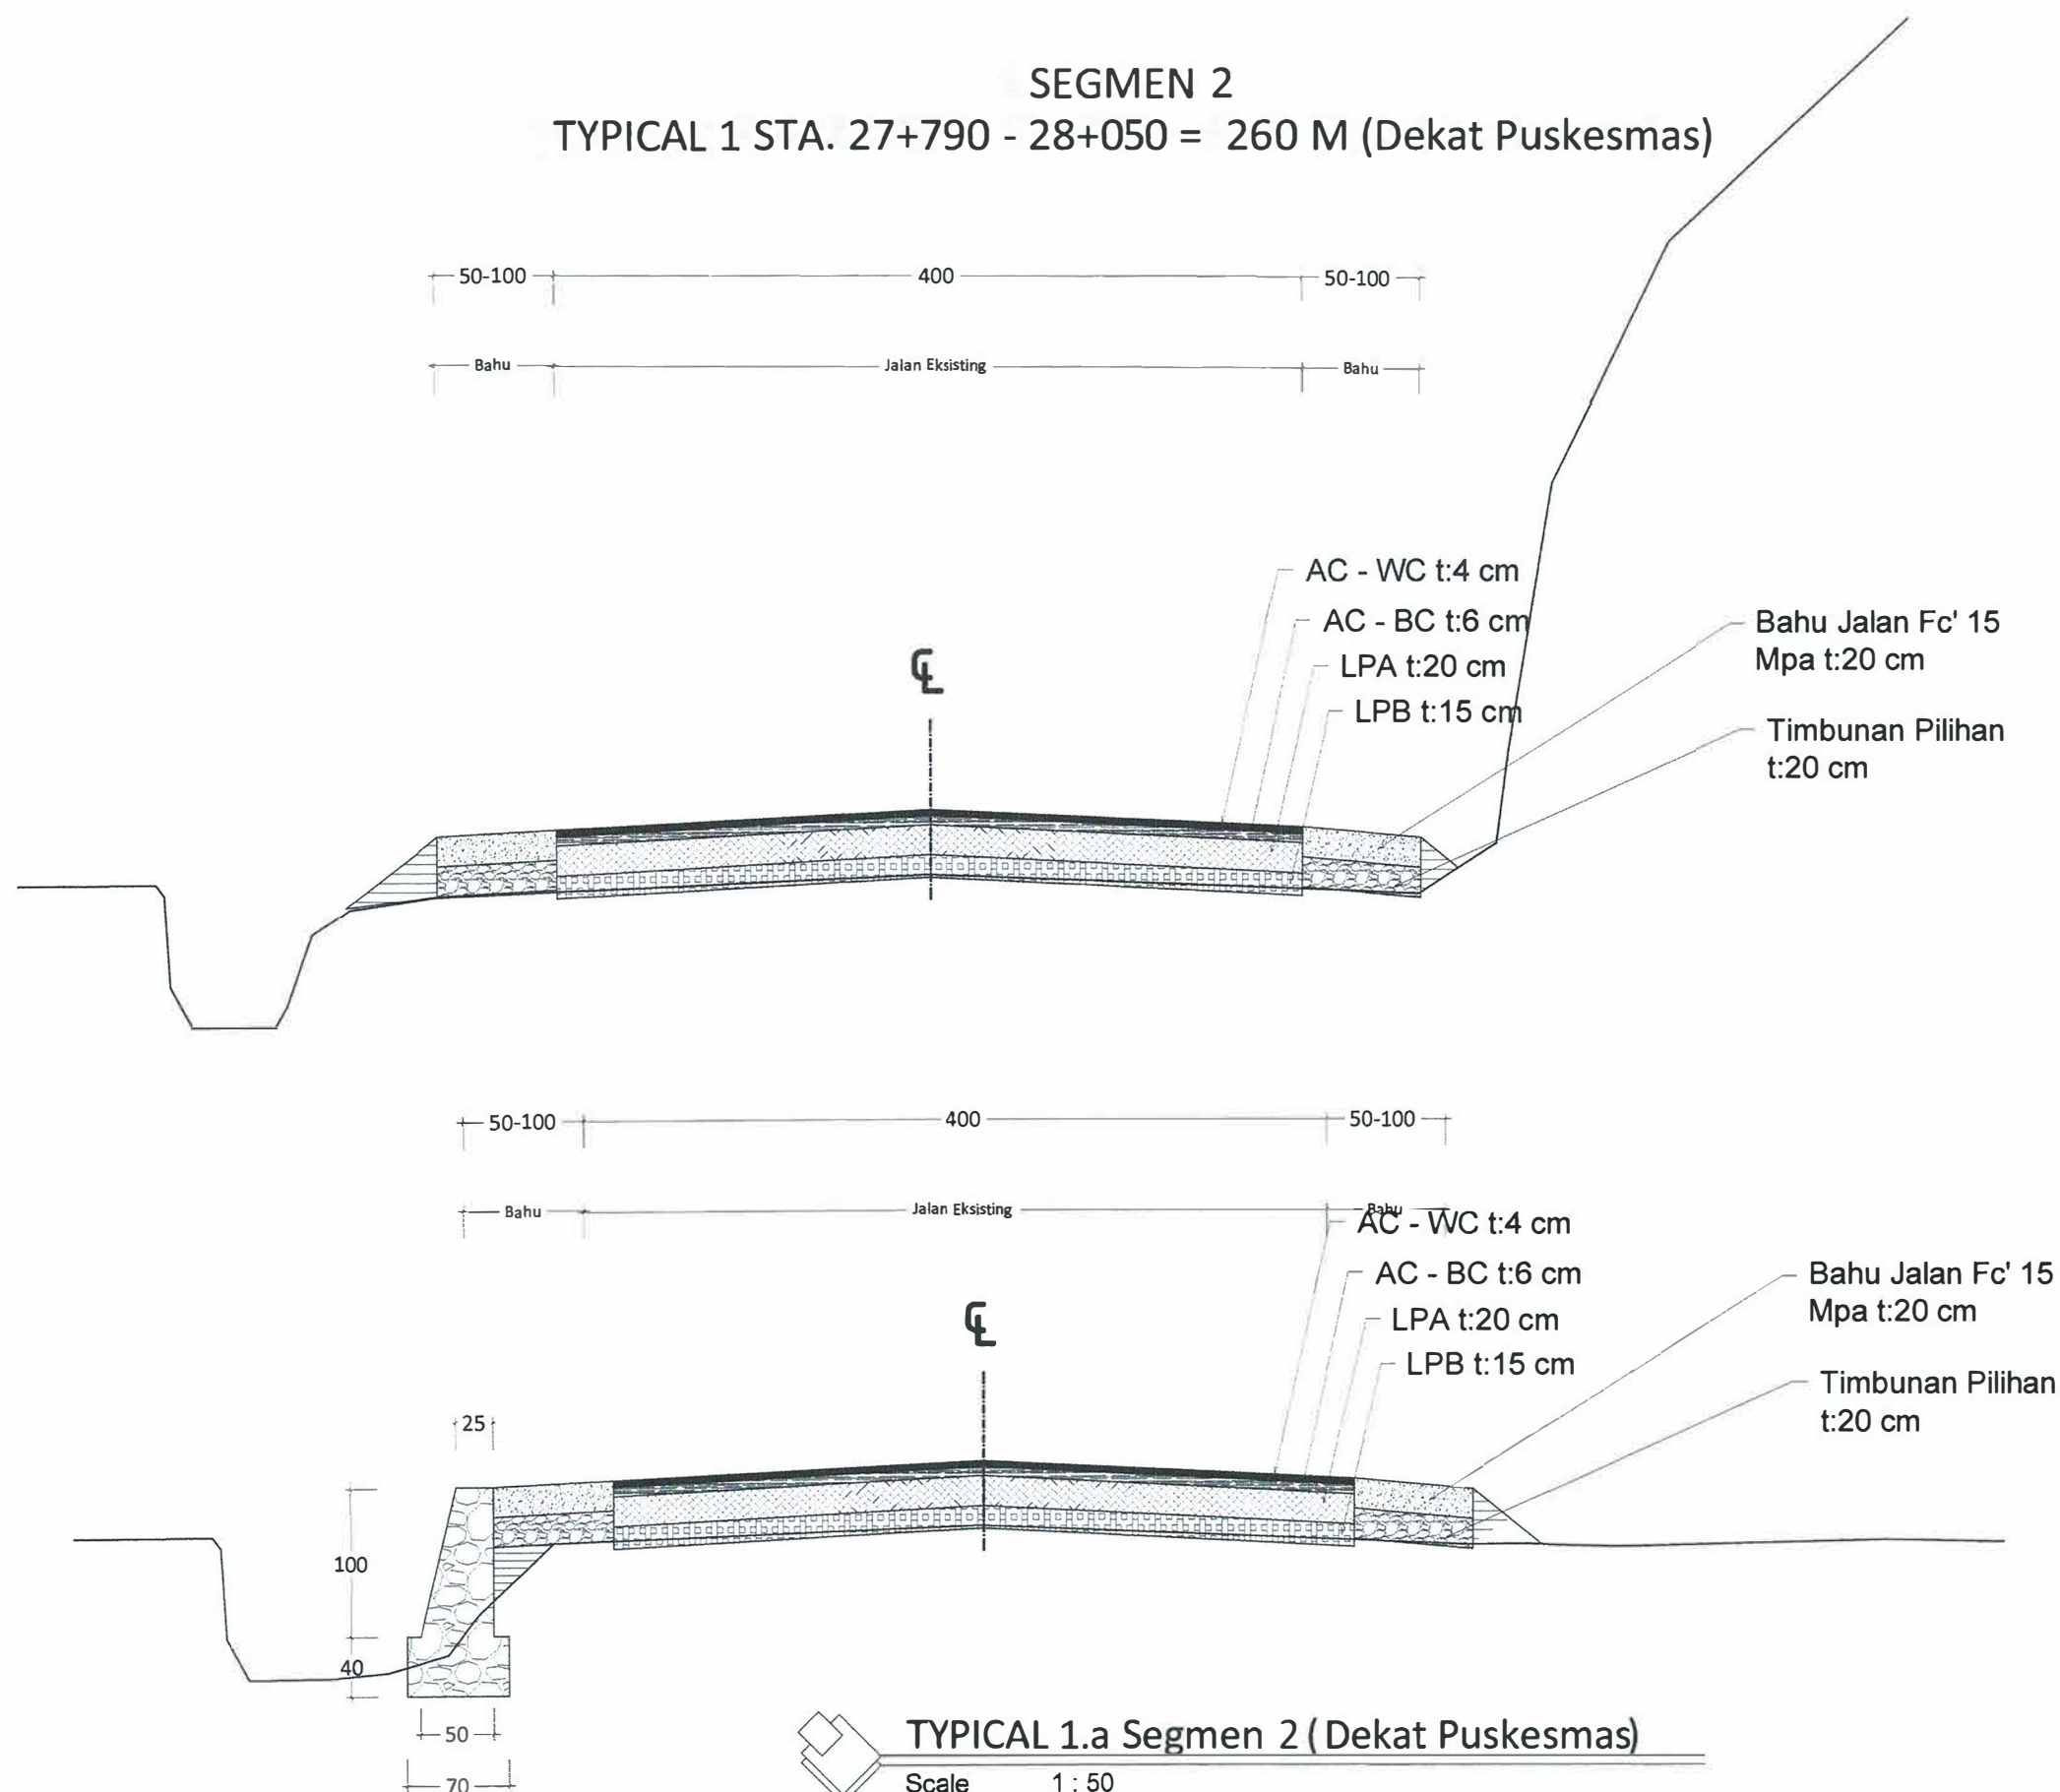



PEMERINTAH PROVINSI SUMATERA BARAT
**DINAS BINA MARGA, CIPTA KARYA,
dan TATA RUANG**
JL. TAMAN SISWA NO. 01 PADANG Telp. 0751-7051700 / 7051758

Program : Penyelenggaraan Jalan
Kegiatan : Penyelenggaraan Jalan Provinsi
Sub Pekerjaan : Penyusunan Rencana, Kebijakan, Strategi Pengembangan Jaringan Jalan serta
Perencanaan Teknis Penyelenggaraan Jalan dan Jembatan
Pekerjaan : Jasa Konsultan Individu Teknik Sipil Transportasi Paket 1
Lokasi : Ruas Jalan Padang Sawah - Kumpulan (P.068)
STA :

Tim Teknis Survey, Rekayasa Mendesak dan Bencana Alam
Bidang Kebinarmargaan

Disetujui Oleh :

Digambar Oleh :

TOMMY PRIMA PUTRA, ST, MT
Nip. 19860915 201001 1 012

ABASRI, ST
Konsultan Individu

JUDUL GAMBAR


NOMOR
LEMBAR

TIPIKAL PENANGANAN


SKALA :

Tahun Anggeran 2026

SEGMENT 3
TIPIKAL 1
STA 28+050 - STA 28+127 (77 m)

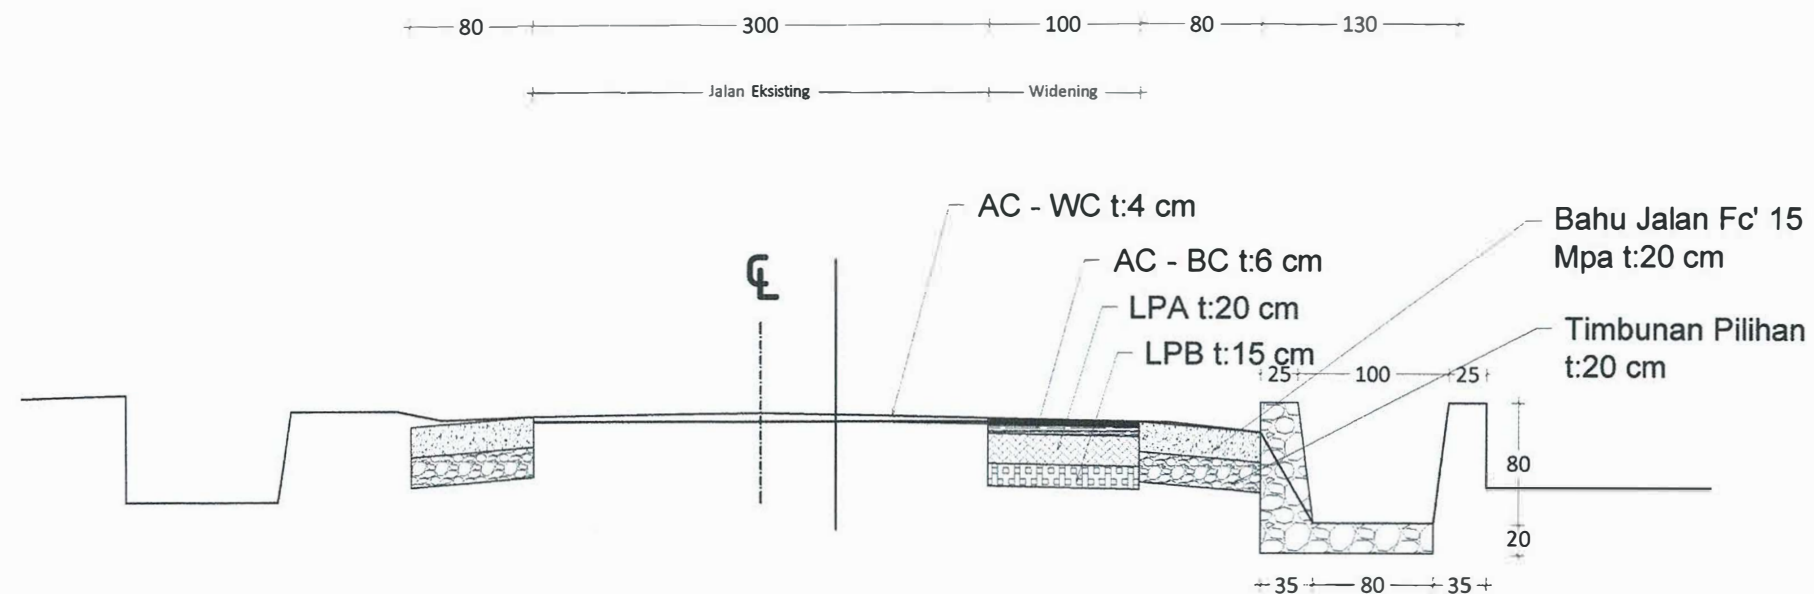

SEGMENT 3
TIPIKAL 2

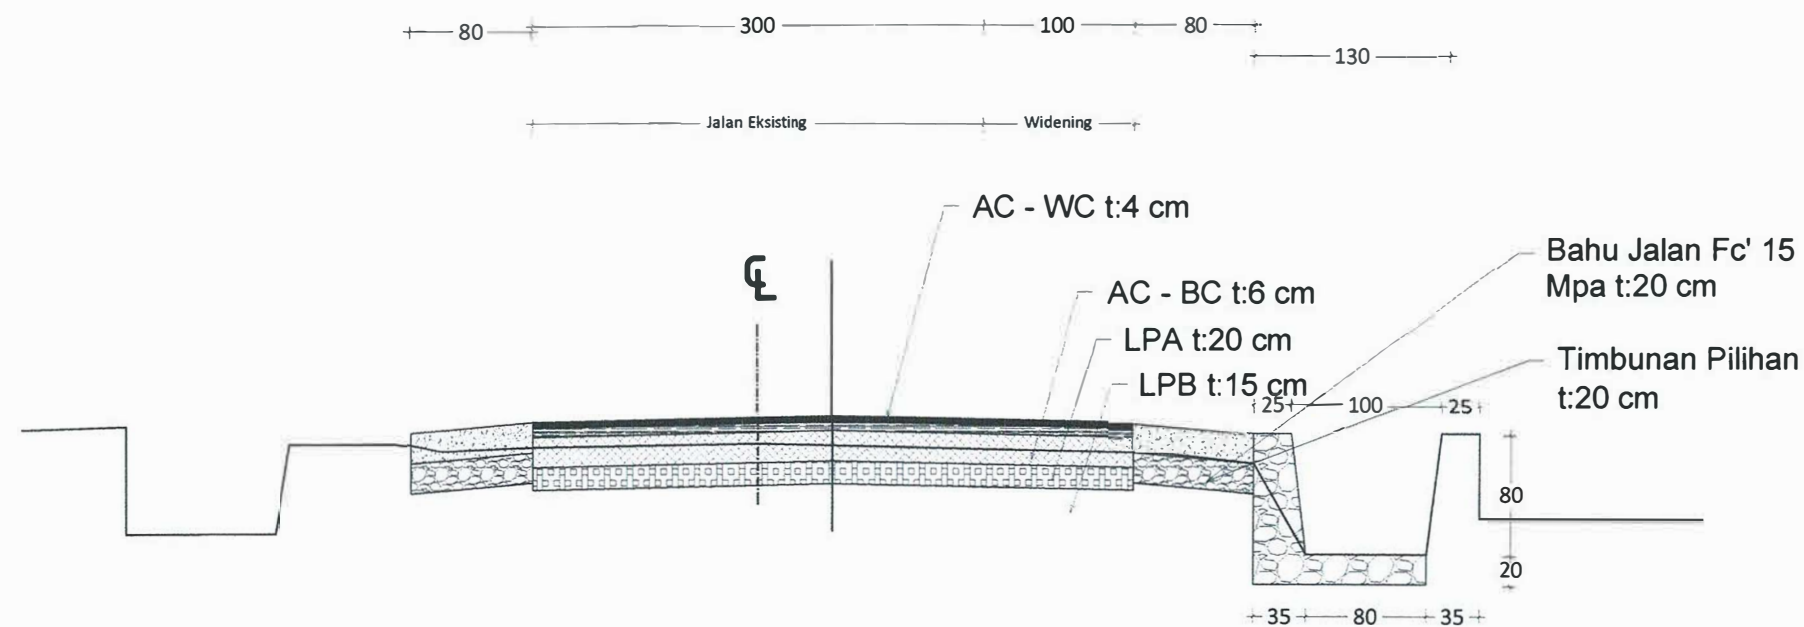



PEMERINTAH PROVINSI SUMATERA BARAT
**DINAS BINA MARGA, CIPTA KARYA,
dan TATA RUANG**
JL. TAMAN SISWA NO. 01 PADANG Telp.0751-7051700 / 7051758

Program : Penyelenggaraan Jalan
Kegiatan : Penyelenggaraan Jalan Provinsi
Sub Pekerjaan : Penyusunan Rencana, Kebijakan, Strategi Pengembangan Jaringan Jalan serta
Perencanaan Teknis Penyelenggaraan Jalan dan Jembatan
Pekerjaan : Jasa Konsultan Individu Teknik Sipil Transportasi Paket 1
Lokasi : Ruas Jalan Padang Sawah - Kumpulan (P.068)
STA :

Tim Teknis Survey Pekerjaan Mendesak dan Bencana Alam
Bidang Kebinarmargaan

Disetujui Oleh :

Digambar Oleh :

TOMMY PRIMA PUTRA, ST, MT
Nip. 19860915 201001 1 012

ABASRI, ST
Konsultan Individu

JUDUL GAMBAR

NOMOR
LEMBAR


STANDAR PASANGAN BATU

SKALA :

Tahun Anggaran 2025

TABEL TEMBOK PENAHAN TANAH

NO.	H (m)	h (m)	B1 (m)	B2 (m)	B3 (m)	t (m)	Luas (m ²)
1	0.60	0.35	0.20	0.40	0.40	0.00	0.32
2	0.75	0.35	0.20	0.43	0.63	0.10	0.46
3	1.00	0.40	0.20	0.50	0.70	0.15	0.63
4	1.50	0.50	0.25	0.70	0.90	0.20	1.16
5	2.00	0.55	0.30	0.90	1.20	0.20	1.86
6	2.50	0.60	0.30	1.05	1.45	0.20	2.56
7	3.00	0.75	0.35	1.25	1.75	0.20	3.71
8	3.50	0.80	0.40	1.45	1.95	0.30	4.80
9	4.00	0.90	0.40	1.80	2.20	0.30	6.38
10	4.50	1.10	0.45	2.03	2.43	0.30	8.25
11	5.00	1.15	0.50	2.25	2.75	0.35	10.04

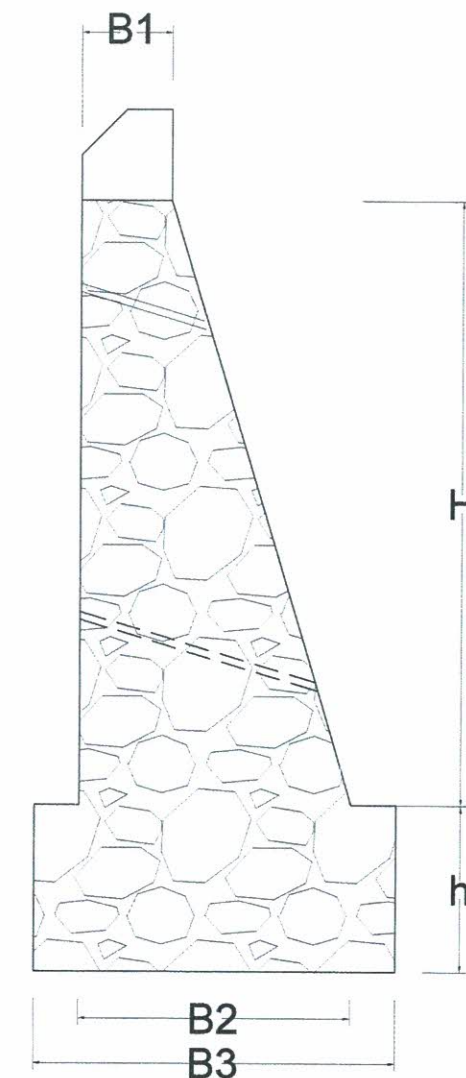

STANDAR DINDING PENAHAN TANAH

Scale 1 : 50